
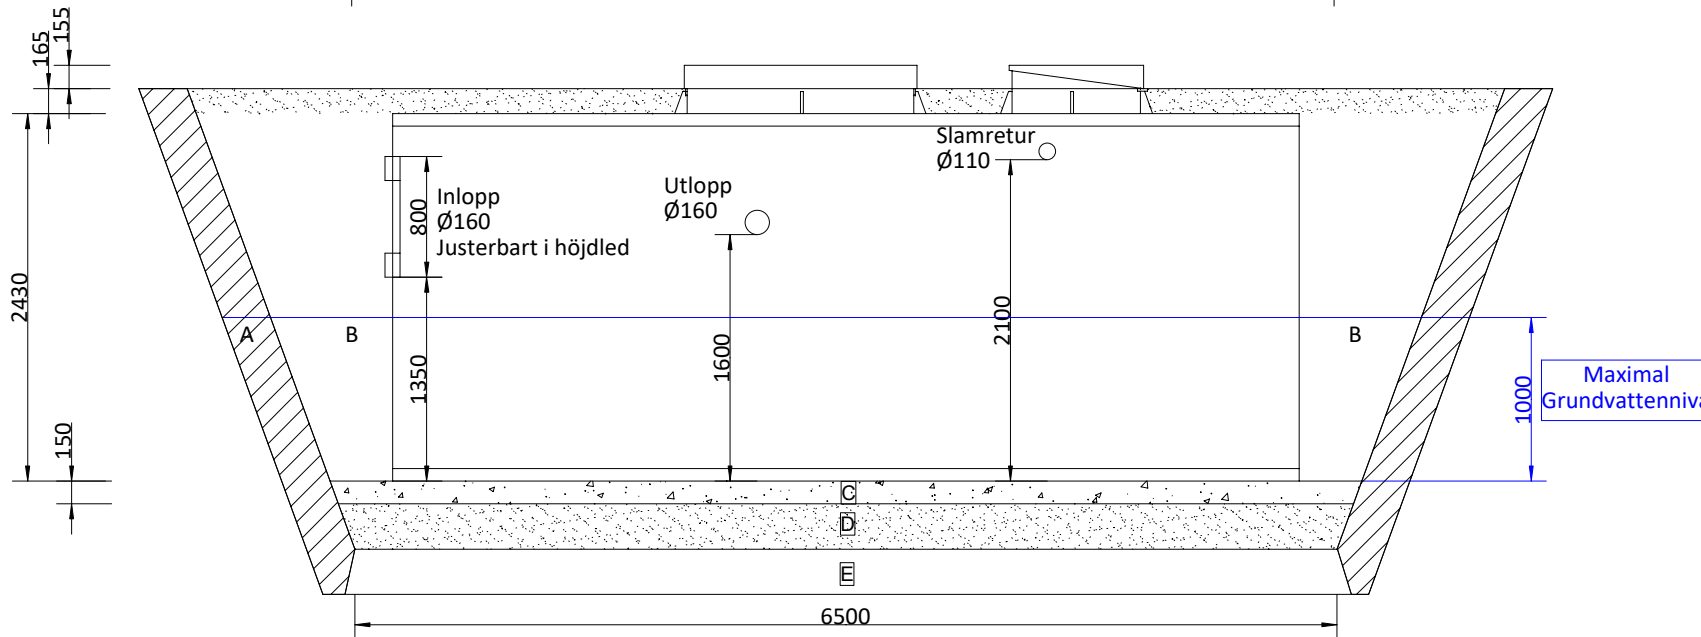


- Teckenförklaring
1. Utjämningsstank
  2. Processtank
  3. Slamlager
  4. Kontrollenhet
  5. Sandfilter, option
- A. Omgivande mark  
B. Makadam 8-16  
C. Armerad betong  
D. Singel 200, 16-32  
E. Hårdgjord yta, efter förutsättning

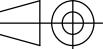

Ritad av: HH	Godkänd av: MW
Om annat ej anges är alla dimensioner angivna i millimeter	
	

**Topas Vatten AB**

www.topasvatten.se, Vasavägen 82, 181 41 Lidingö

**Topas Plus 80**

A4	Skala 1:50	Ritningsdatum: 2020-06-16
----	---------------	------------------------------