


TOPAS PLUS 50

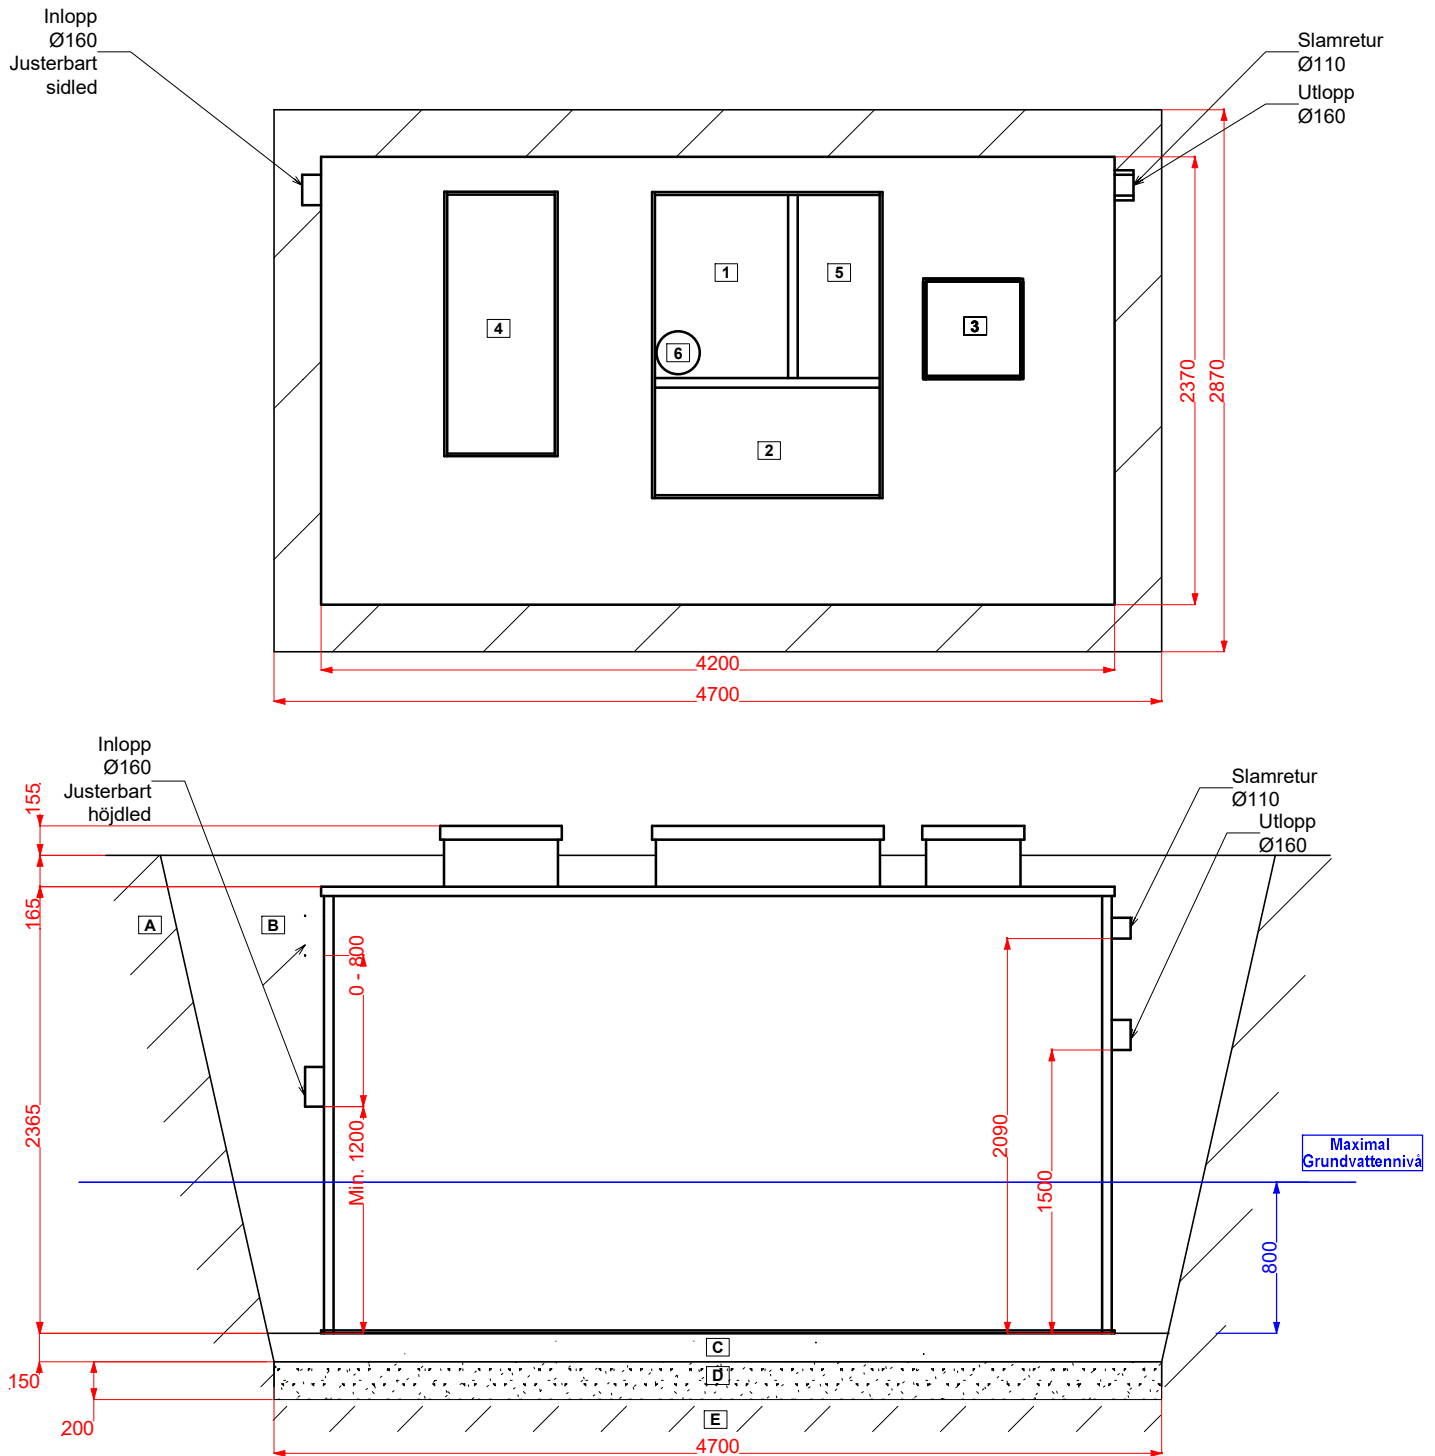

Teckenförklaring

1. Utjämningsstank
2. Processtank
3. Slamlager
4. Kompressor, kontrollenhet
5. Sandfilter, option
6. Doseringstank

A. Omgivande mark
B. Makadam 8-16
C. Armerad betong
D. Makadam 8-16
E. Hårdgjord yta, efter förutsättning

Ritad av:
TL

Godkänd av:
HH

Topas Vatten AB

www.topasvatten.se, Vasavägen 82, 181 41 Lidingö

Topas Plus 50

Om annat ej anges
är alla dimensioner
angivna i millimeter



A4

Skala
1:40

Ritningsdatum:
2023-04-17