



**Bottengjutning, hörn**

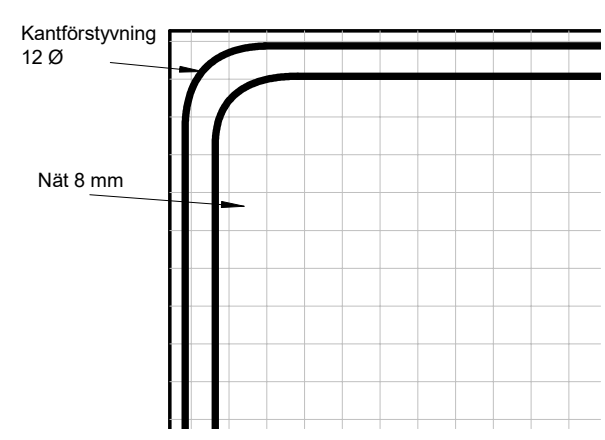

- Teckenförklaringar:**
- 1 - Utjämningsstank
  - 2 - Processtank
  - 3 - Slamlager
  - 4 - Denitrifiering
  - 5 - Sandfilter
  - A - Omgivande mark
  - B - Armerad betongplatta
  - C - Makadam 8-16
  - D - Singel 200, 16-32
  - E - Hårdgjordyta, efter förutsättning

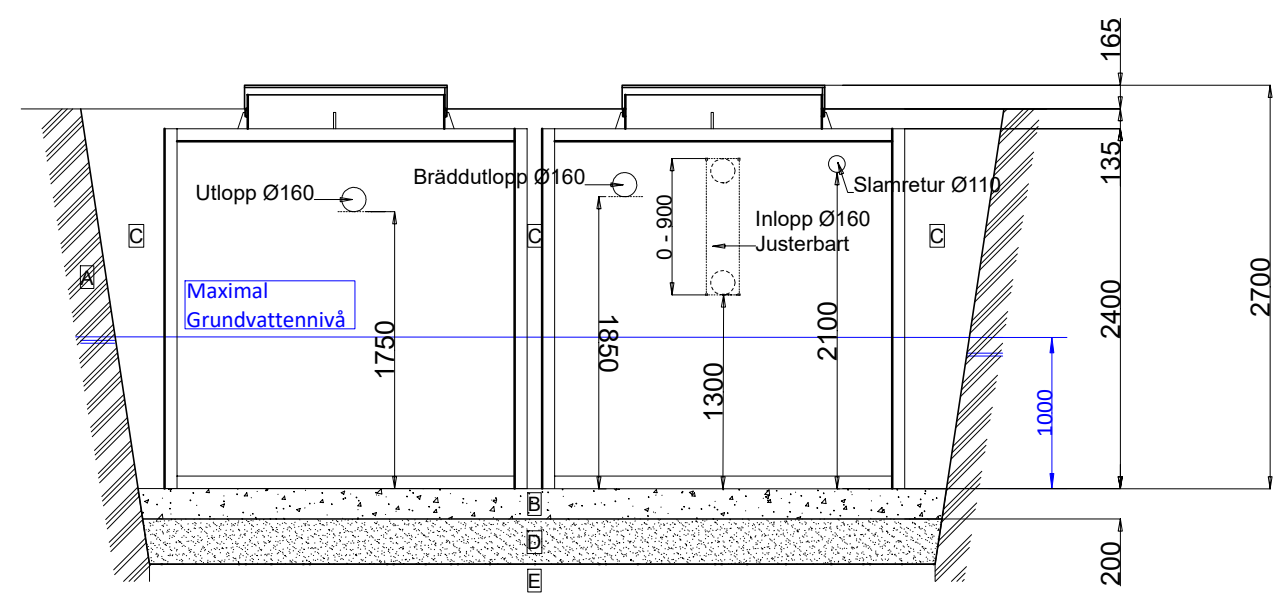

Ritad av: MW	Godkänd av: MW
Om annat ej anges är alla dimensioner angivna i millimeter	

**Topas Vatten AB**  
[www.topasvatten.se](http://www.topasvatten.se), Vasavägen 82, 181 41 Lidingö

**Topas Plus 200**

A3	Skala 1:50	Ritningsdatum: 2021-07-30
----	------------	---------------------------