


TOPAS PLUS 200


TOPAS VATTEN

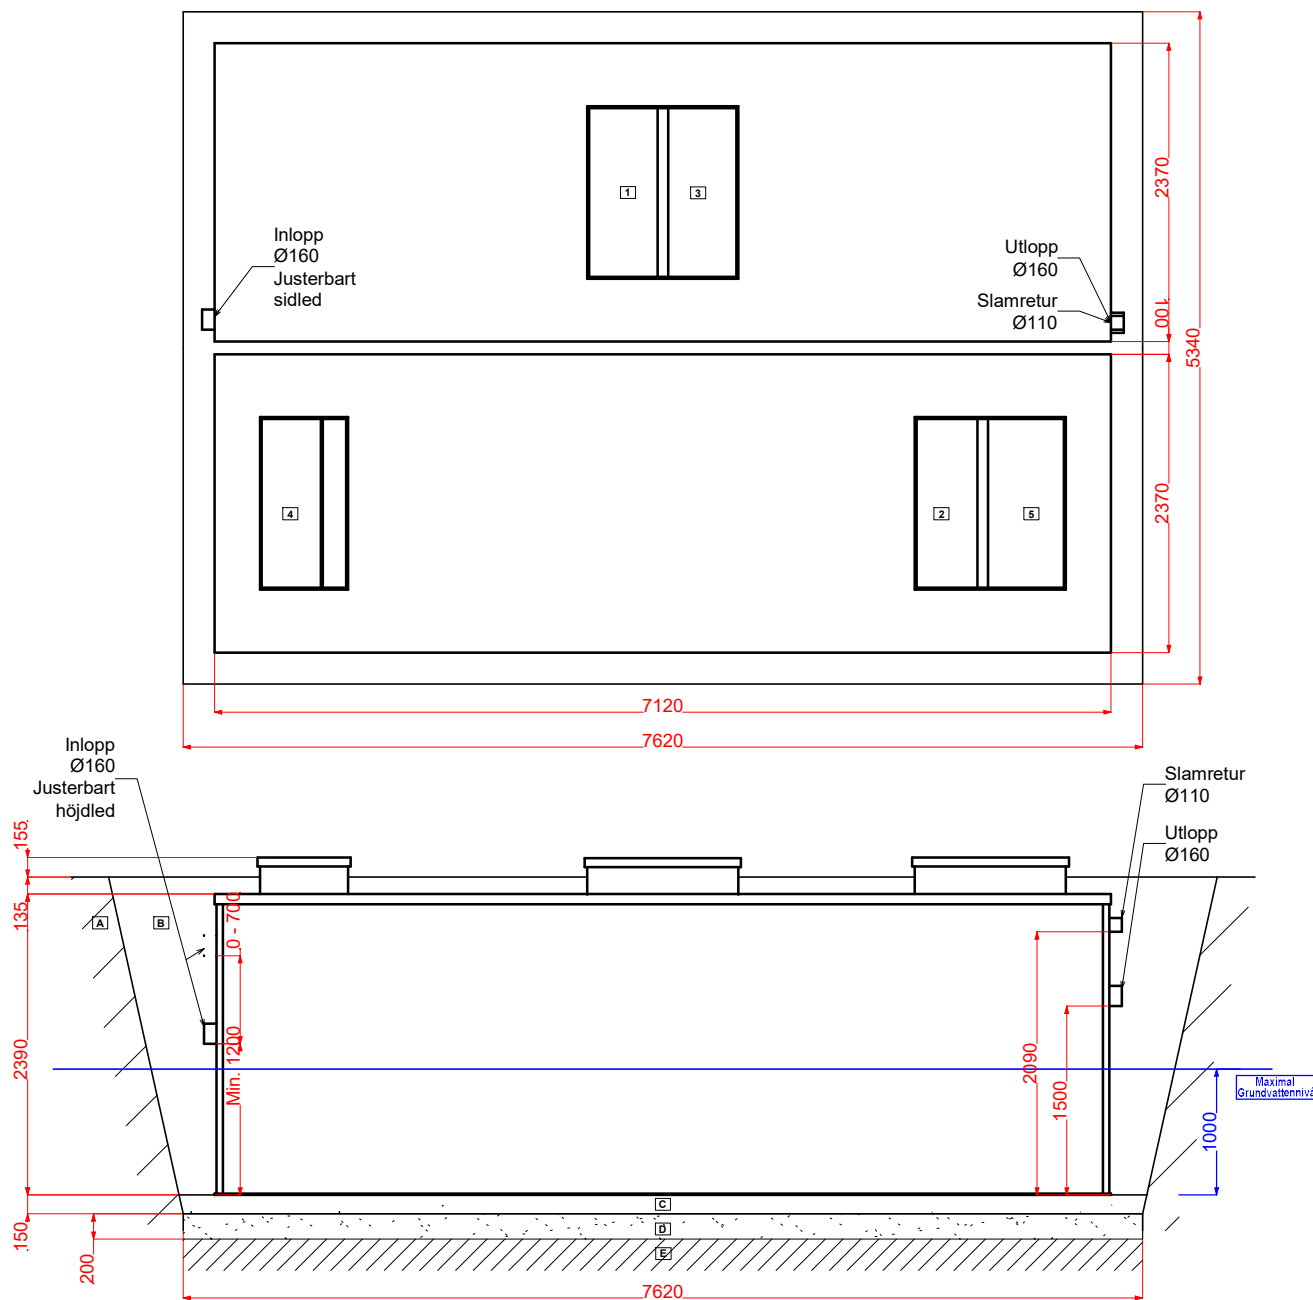

- Teckenförklaring
1. Utjämningsstank
 2. Processtank
 3. Slamlager
 4. Processtank (denitrifikation)
 5. Sandfilter, option
- A. Omgivande mark
B. Makadam 8-16
C. Armerad betong
D. Makadam 8-16
E. Hårdgjord yta, efter förutsättning

Ritad av: TL
Godkänd av: GH

Om annat ej anges
är alla dimensioner
angivna i millimeter

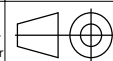

Topas Vatten AB

www.topasvatten.se, Vasavägen 82, 181 41 Lidingö

Topas Plus 200

A4

Skala
1:60

Ritningsdatum:
2023-04-18