


TOPAS PLUS 250

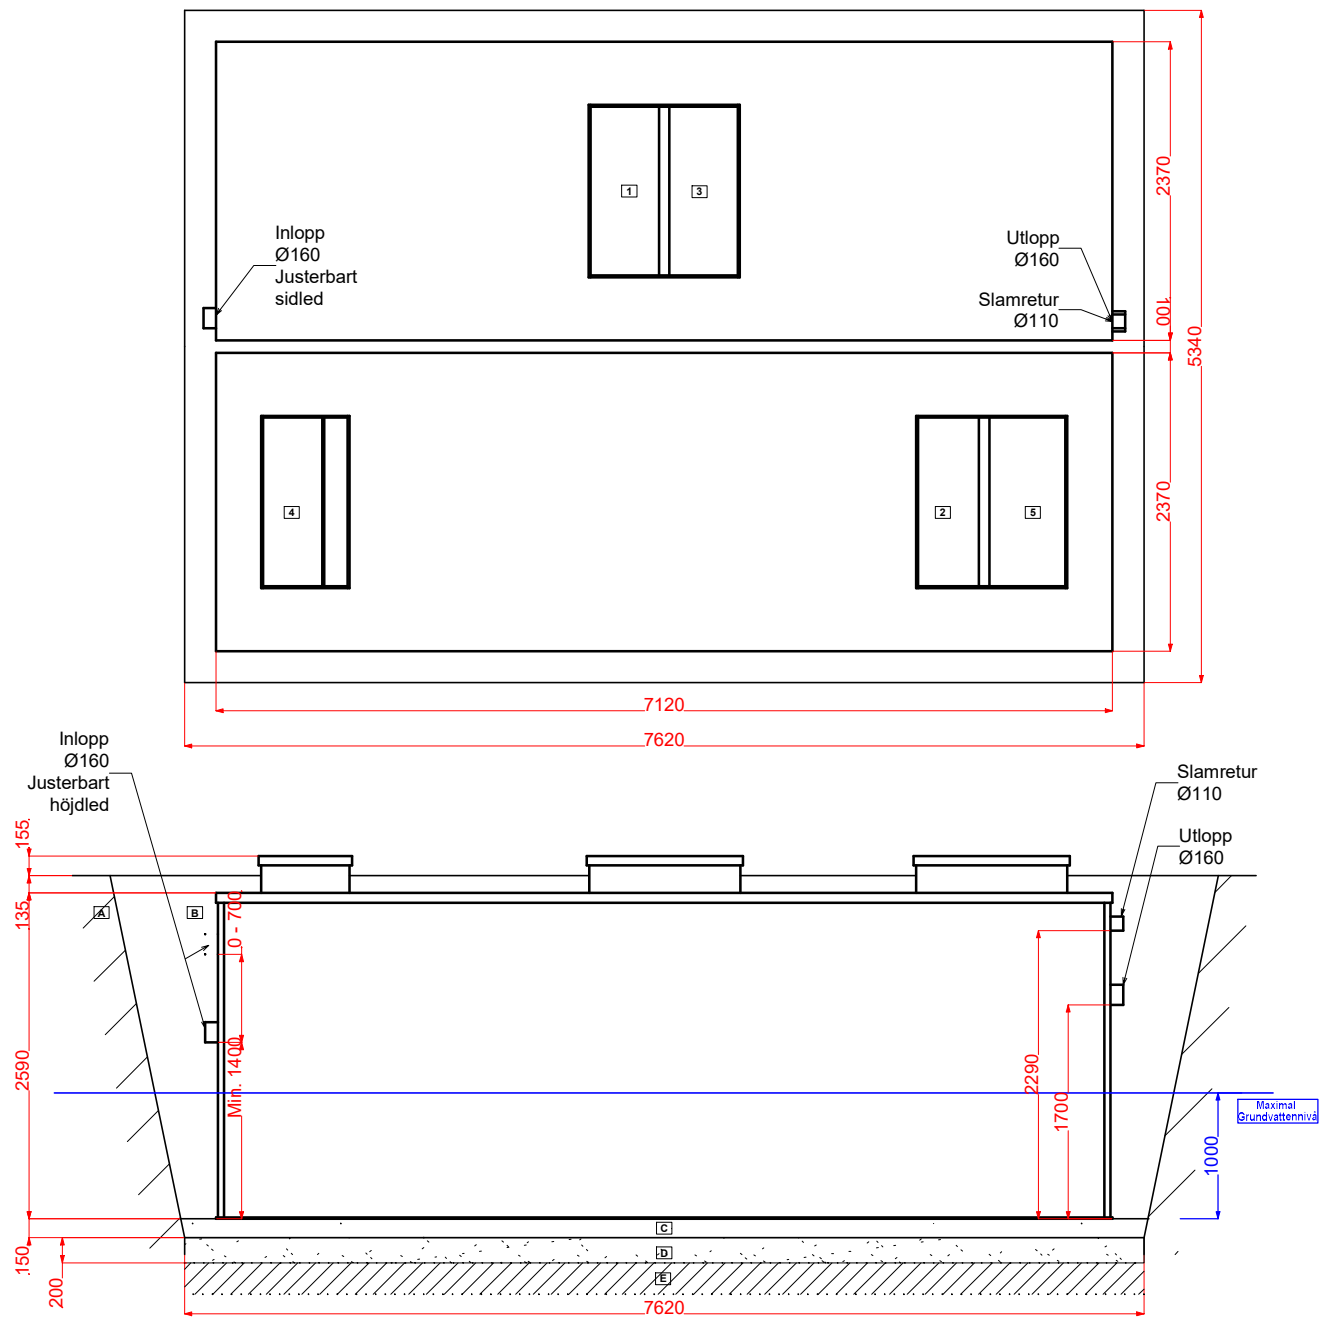

- Teckenförklaring
- 1. Utjämningsstank
 - 2. Processtank
 - 3. Slamlager
 - 4. Processtank (denitrifikation)
 - 5. Sandfilter, option
- A. Omgivande mark
B. Makadam 8-16
C. Armerad betong
D. Makadam 8-16
E. Hårdgjord yta, efter förutsättning

		Ritad av: TL	Godkänd av: GH
		Om annat ej anges är alla dimensioner angivna i millimeter	
Topas Vatten AB			
www.topasvatten.se , Vasavägen 82, 181 41 Lidingö			
Topas Plus 250			
A4	Skala 1:60	Ritningsdatum: 2023-04-18	