



TOPAS PLUS 400

TOPAS VATTEN

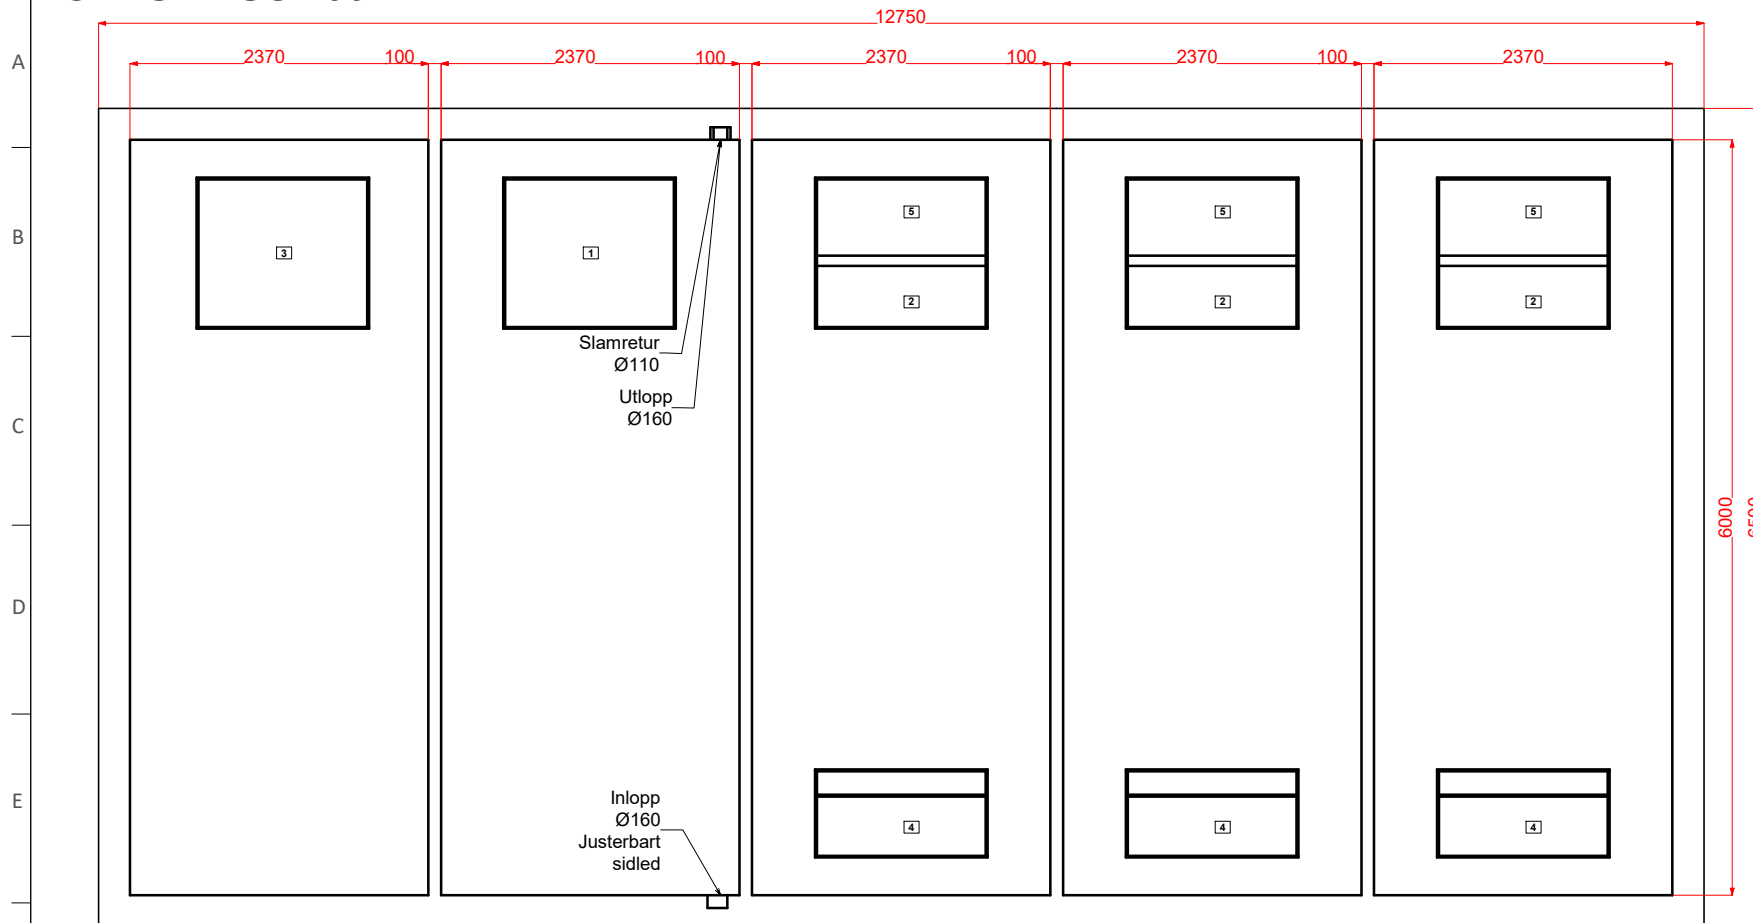

- Teckenförklaring
1. Utjämningsstank
 2. Processtank
 3. Slamlager
 4. Processtank (denitrifikation)
 5. Sandfilter, option
- A. Omgivande mark
B. Makadam 8-16
C. Armerad betong
D. Makadam 8-16
E. Hårdgjord yta, efter förutsättning

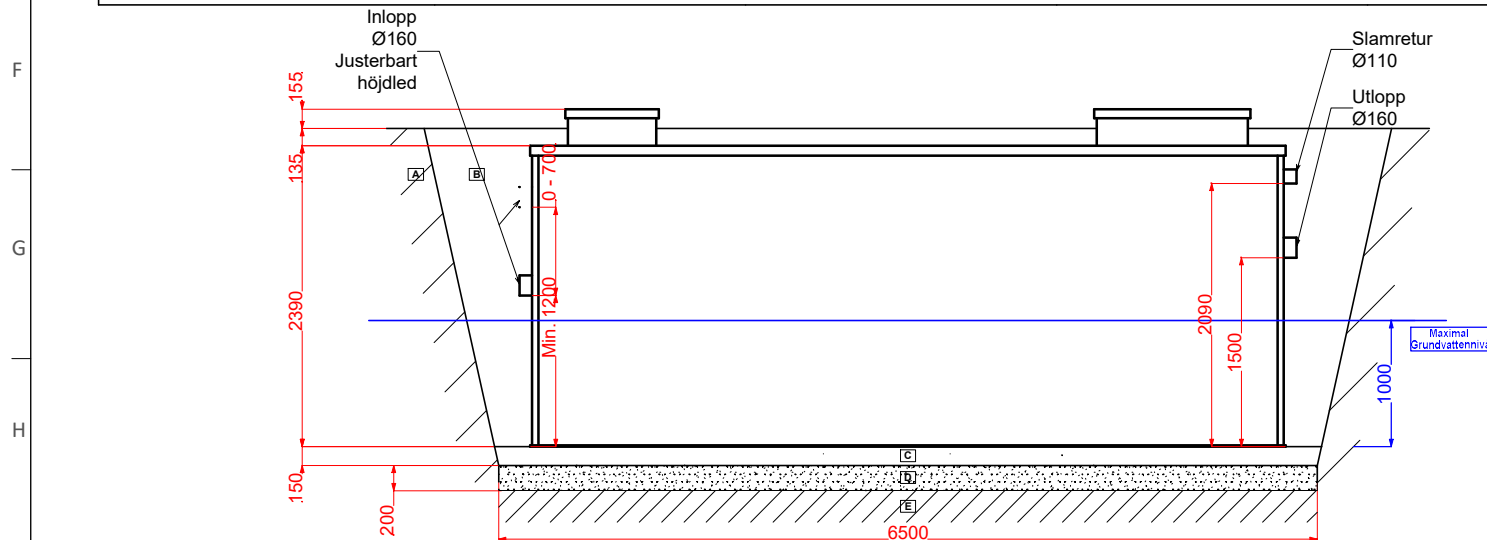

Ritad av: TL	Godkänd av: GH
Om annat ej anges är alla dimensioner angivna i millimeter	

Topas Vatten AB

www.topasvatten.se, Vasavägen 82, 181 41 Lidingö

Topas Plus 400

A4	Skala 1:60	Ritningsdatum: 2023-04-18
----	---------------	------------------------------