


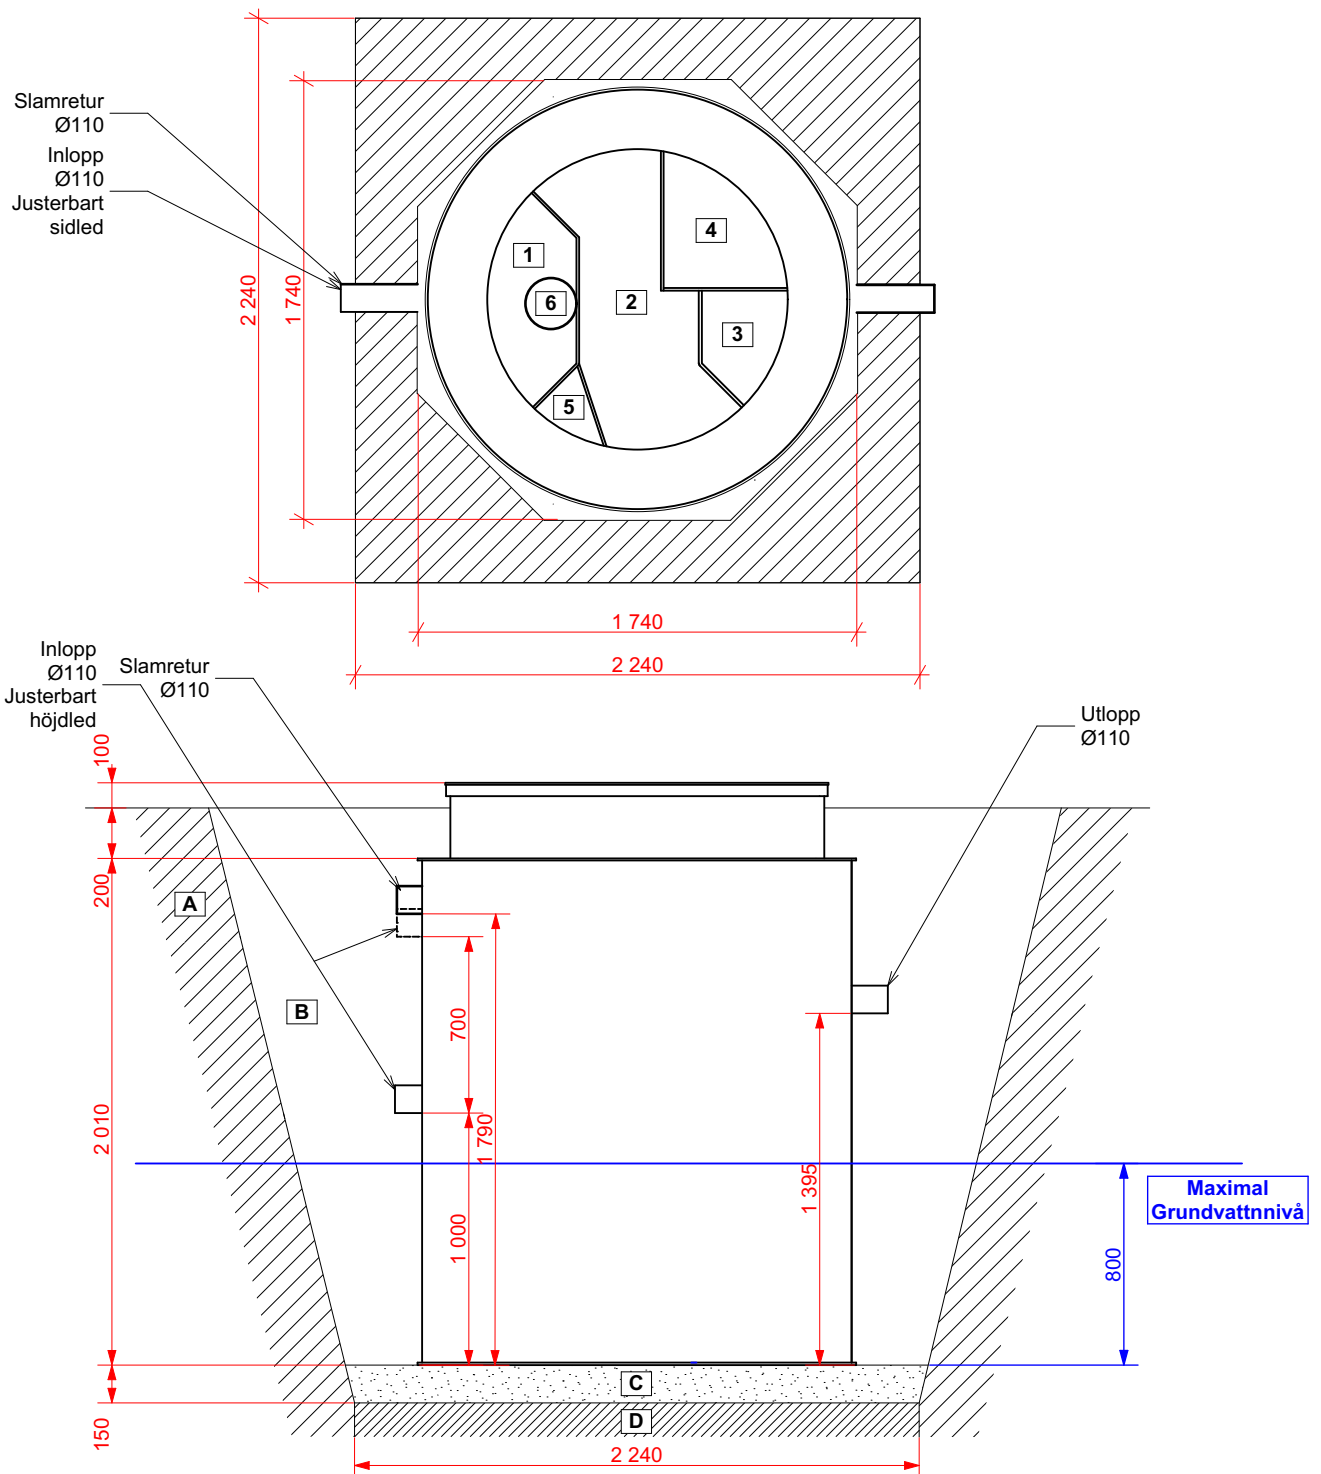

Teckenförklaring

1. Utjämnings tank
2. Processtank
3. Slamlager
4. Kompressor, kontrollenhet
5. Sandfilter, option *
6. Doseringstank *

* Extra utrustning

- A. Omgivande mark
- B. Makadam 8-16
- C. Makadam 8-16
- D. Hårdgjord yta, efter förutsättning

T10S-F01

Ritningsdatum:
2026-05-25