


Teckenförklaring

1. Utjämningsstank
2. Processtank
3. Slamlager
4. Kompressor, kontrollenhet
5. Sandfilter, option
6. Doseringstank

- A. Omgivande mark
- B. Makadam 8-16
- C. Makadam 8-16
- D. Hårdgjord yta, efter förutsättning

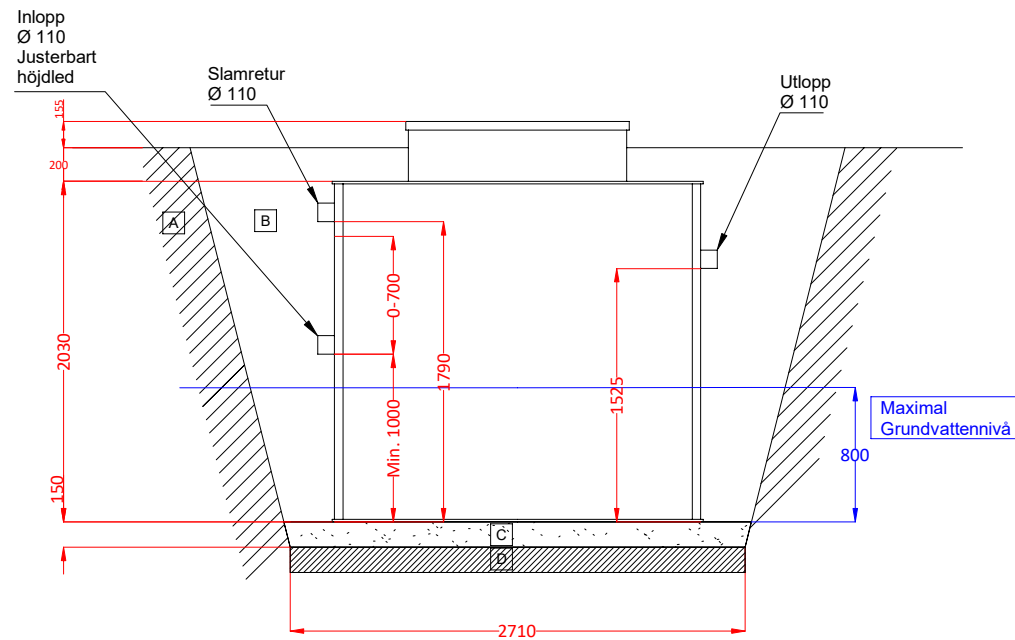

Ritad av: TL	Godkänd av: HH
Om annat ej anges är alla dimensioner angivna i millimeter	

Topas Vatten AB

www.topasvatten.se, Vasavägen 82, 181 41 Lidingö

Topas Plus 20

A4	Skala 1:45	Ritningsdatum: 2023-04-26
----	---------------	------------------------------