
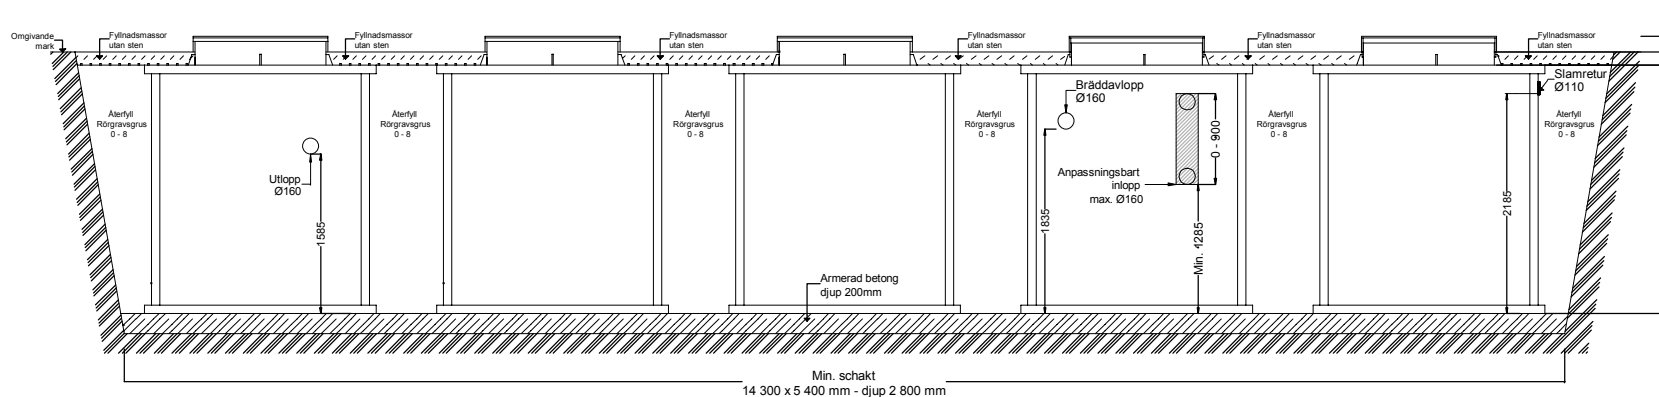


# Topas Plus 250, Avloppsreningsverk, Installationsritning

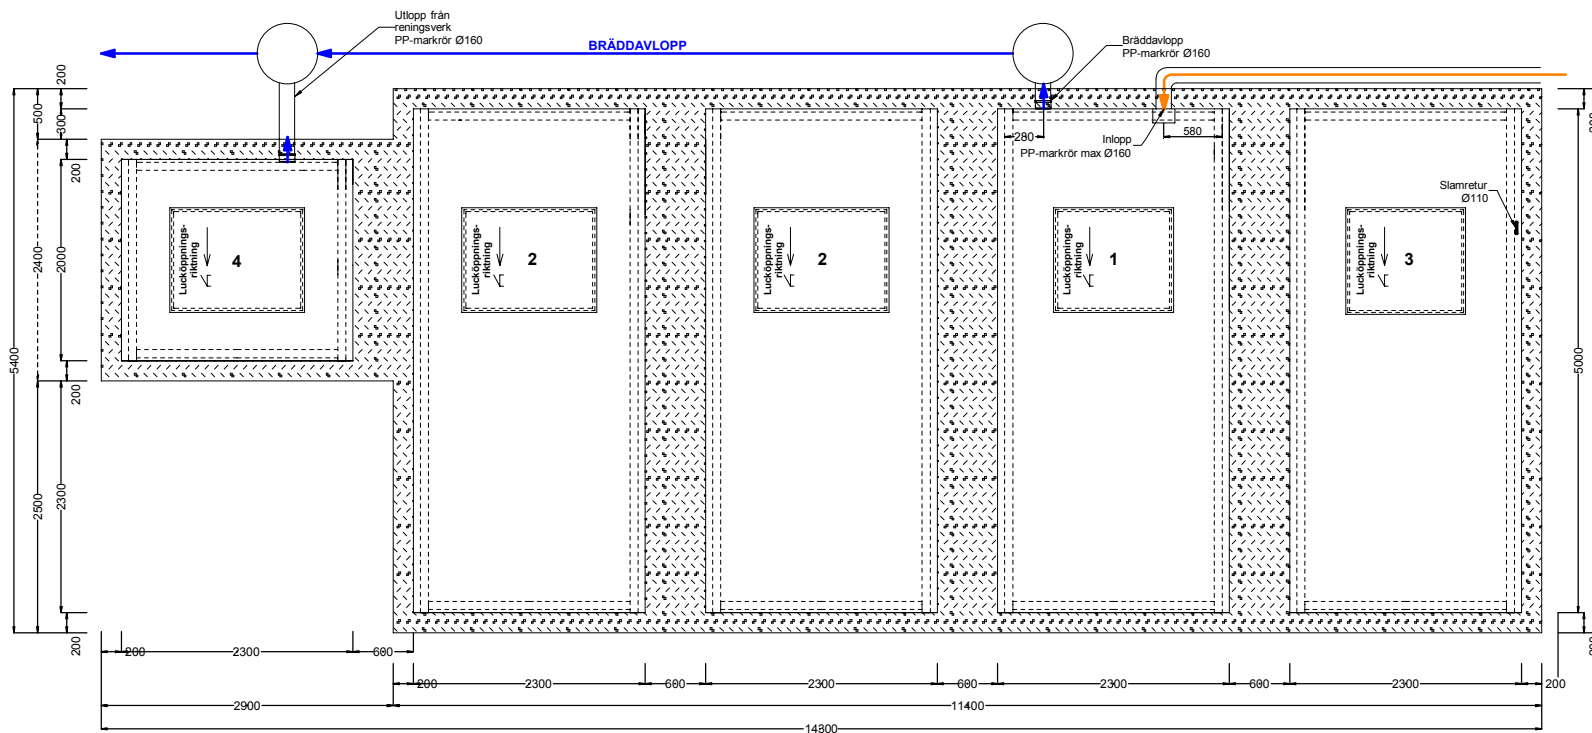

- Förklaringar:**
- 1 - Utjämningsstank
  - 2 - Processtank
  - 3 - Slamlager
  - 4 - Sandfilter