
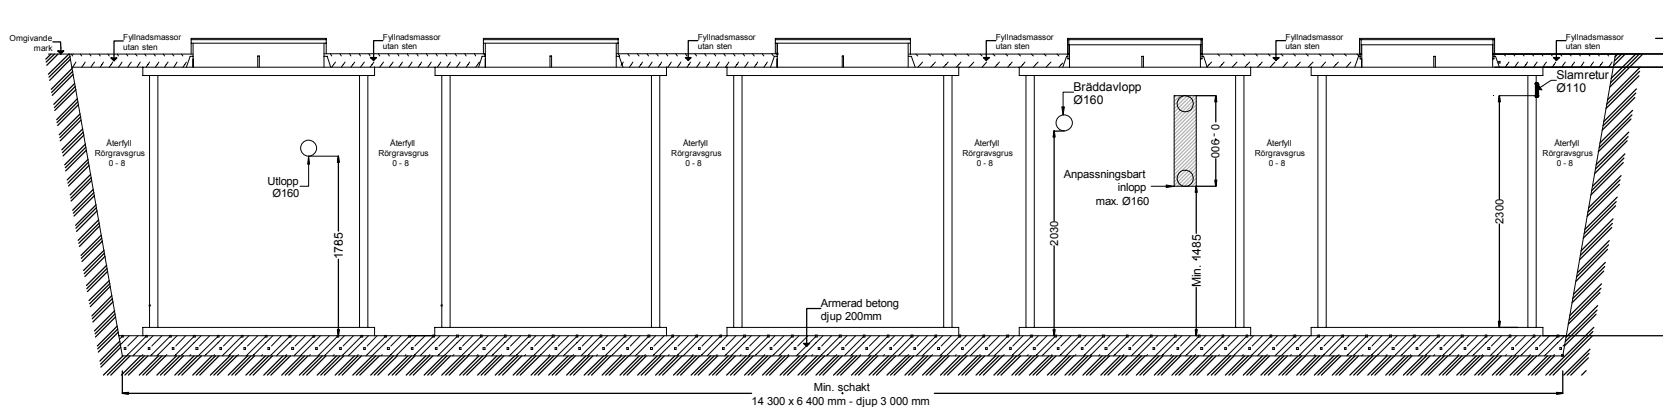


Topas Plus 350, Avloppsreningsverk, Installationsritning

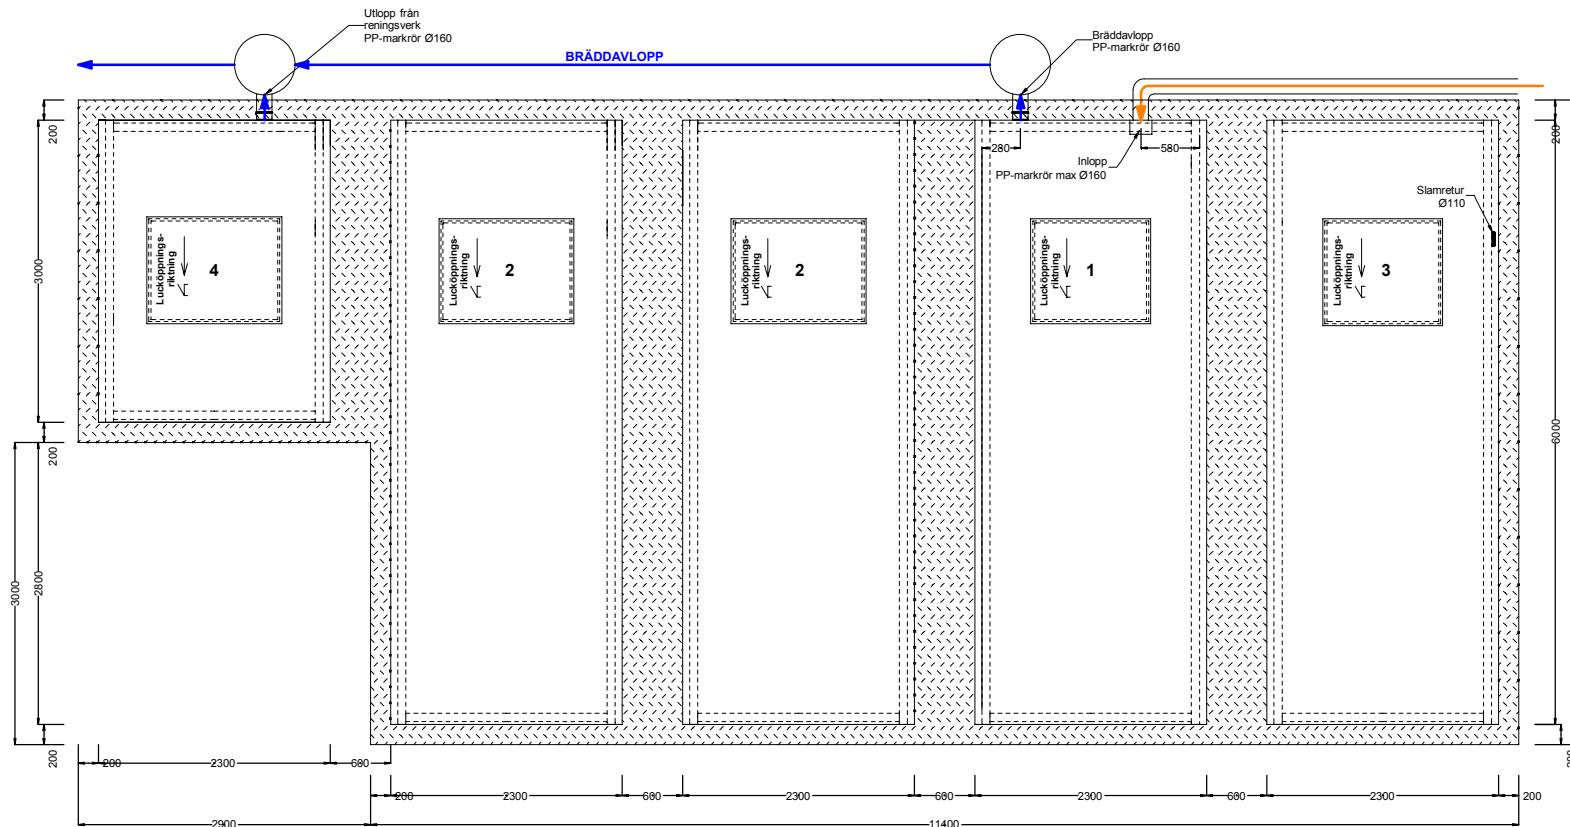

- Förklaringar:**
 1 - Utjämningsstank
 2 - Processtank
 3 - Slamlager
 4 - Sandfilter