
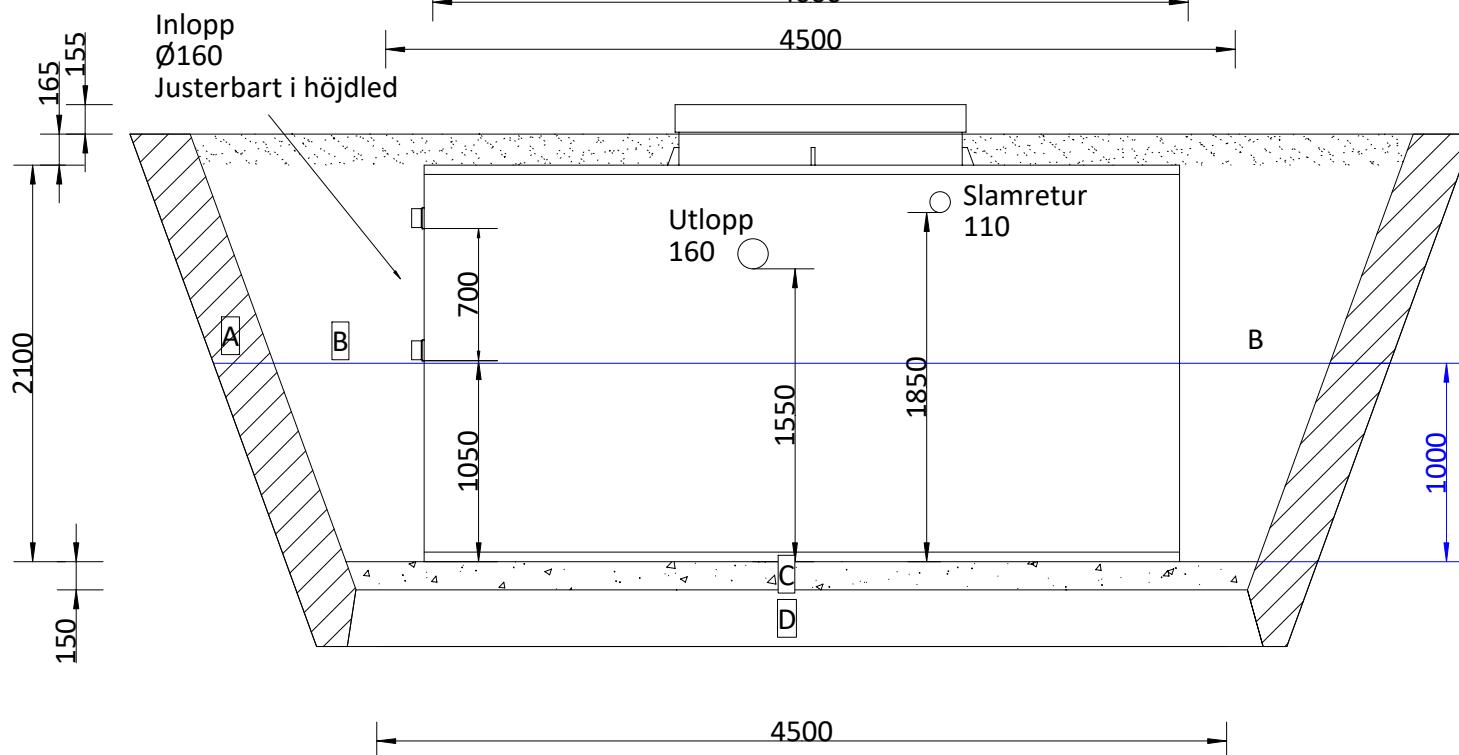


Topas Plus 40 med option efterbehandling

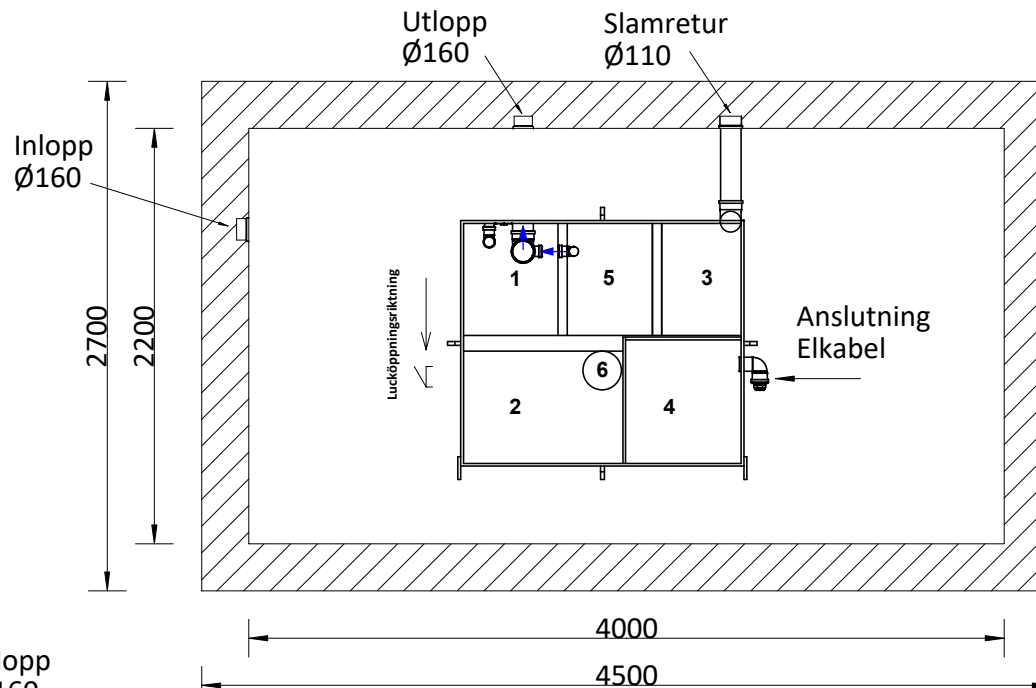

Teckenförklaring

1. Utjämningsstank
  2. Processtank
  3. Slamlager
  4. Kompressor, kontrollenhet
  5. Sandfilter, option
  6. Doseringstank
- A. Omgivande mark  
B. Makadam 8-16  
C. Makadam 8-16  
D. Hårdgjord yta, efter förutsättning

Maximal Grundvattennivå

Ritad av: HH	Godkänd av: MW
Om annat ej anges är alla dimensioner angivna i millimeter	

Topas Vatten AB

[www.topasvatten.se](http://www.topasvatten.se), Vasavägen 82, 181 41 Lidingö

Topas Plus 40

A4	Skala 1:40	Ritningsdatum: 2020-06-12
----	---------------	------------------------------