


TOPAS PLUS 65

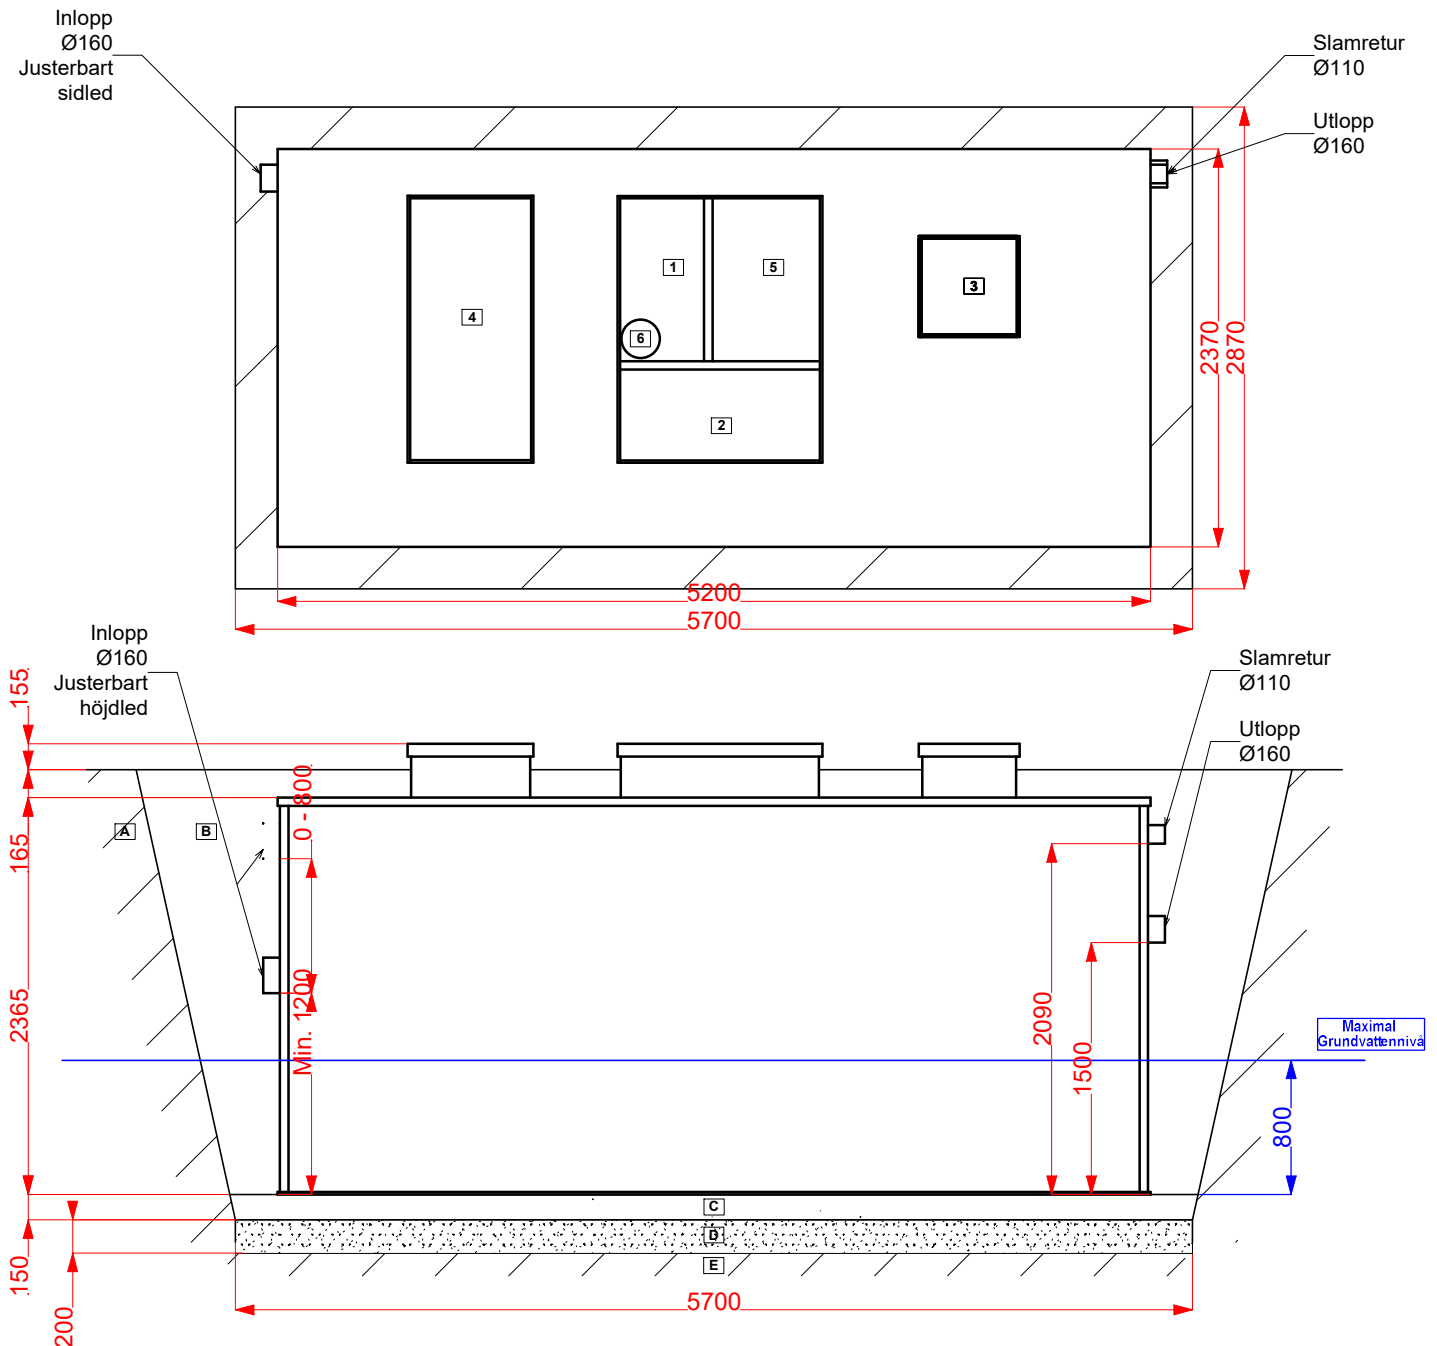

Teckenförklaring

1. Utjämningstank
2. Processtank
3. Slamlager
4. Kompressor, kontrollenhet
5. Sandfilter, option
6. Doseringstank

- A. Omgivande mark
- B. Makadam 8-16
- C. Armerad betong
- D. Makadam 8-16
- E. Hårdgjord yta, efter förutsättning


Topas Vatten AB

www.topasvatten.se, Vasavägen 82, 181 41 Lidingö

Ritad av:
TL

Godkänd av:
HH

Om annat ej anges
är alla dimensioner
angivna i millimeter

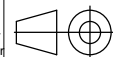

A4

Skala
1:45

Ritningsdatum:
2023-04-17

Topas plus 65